


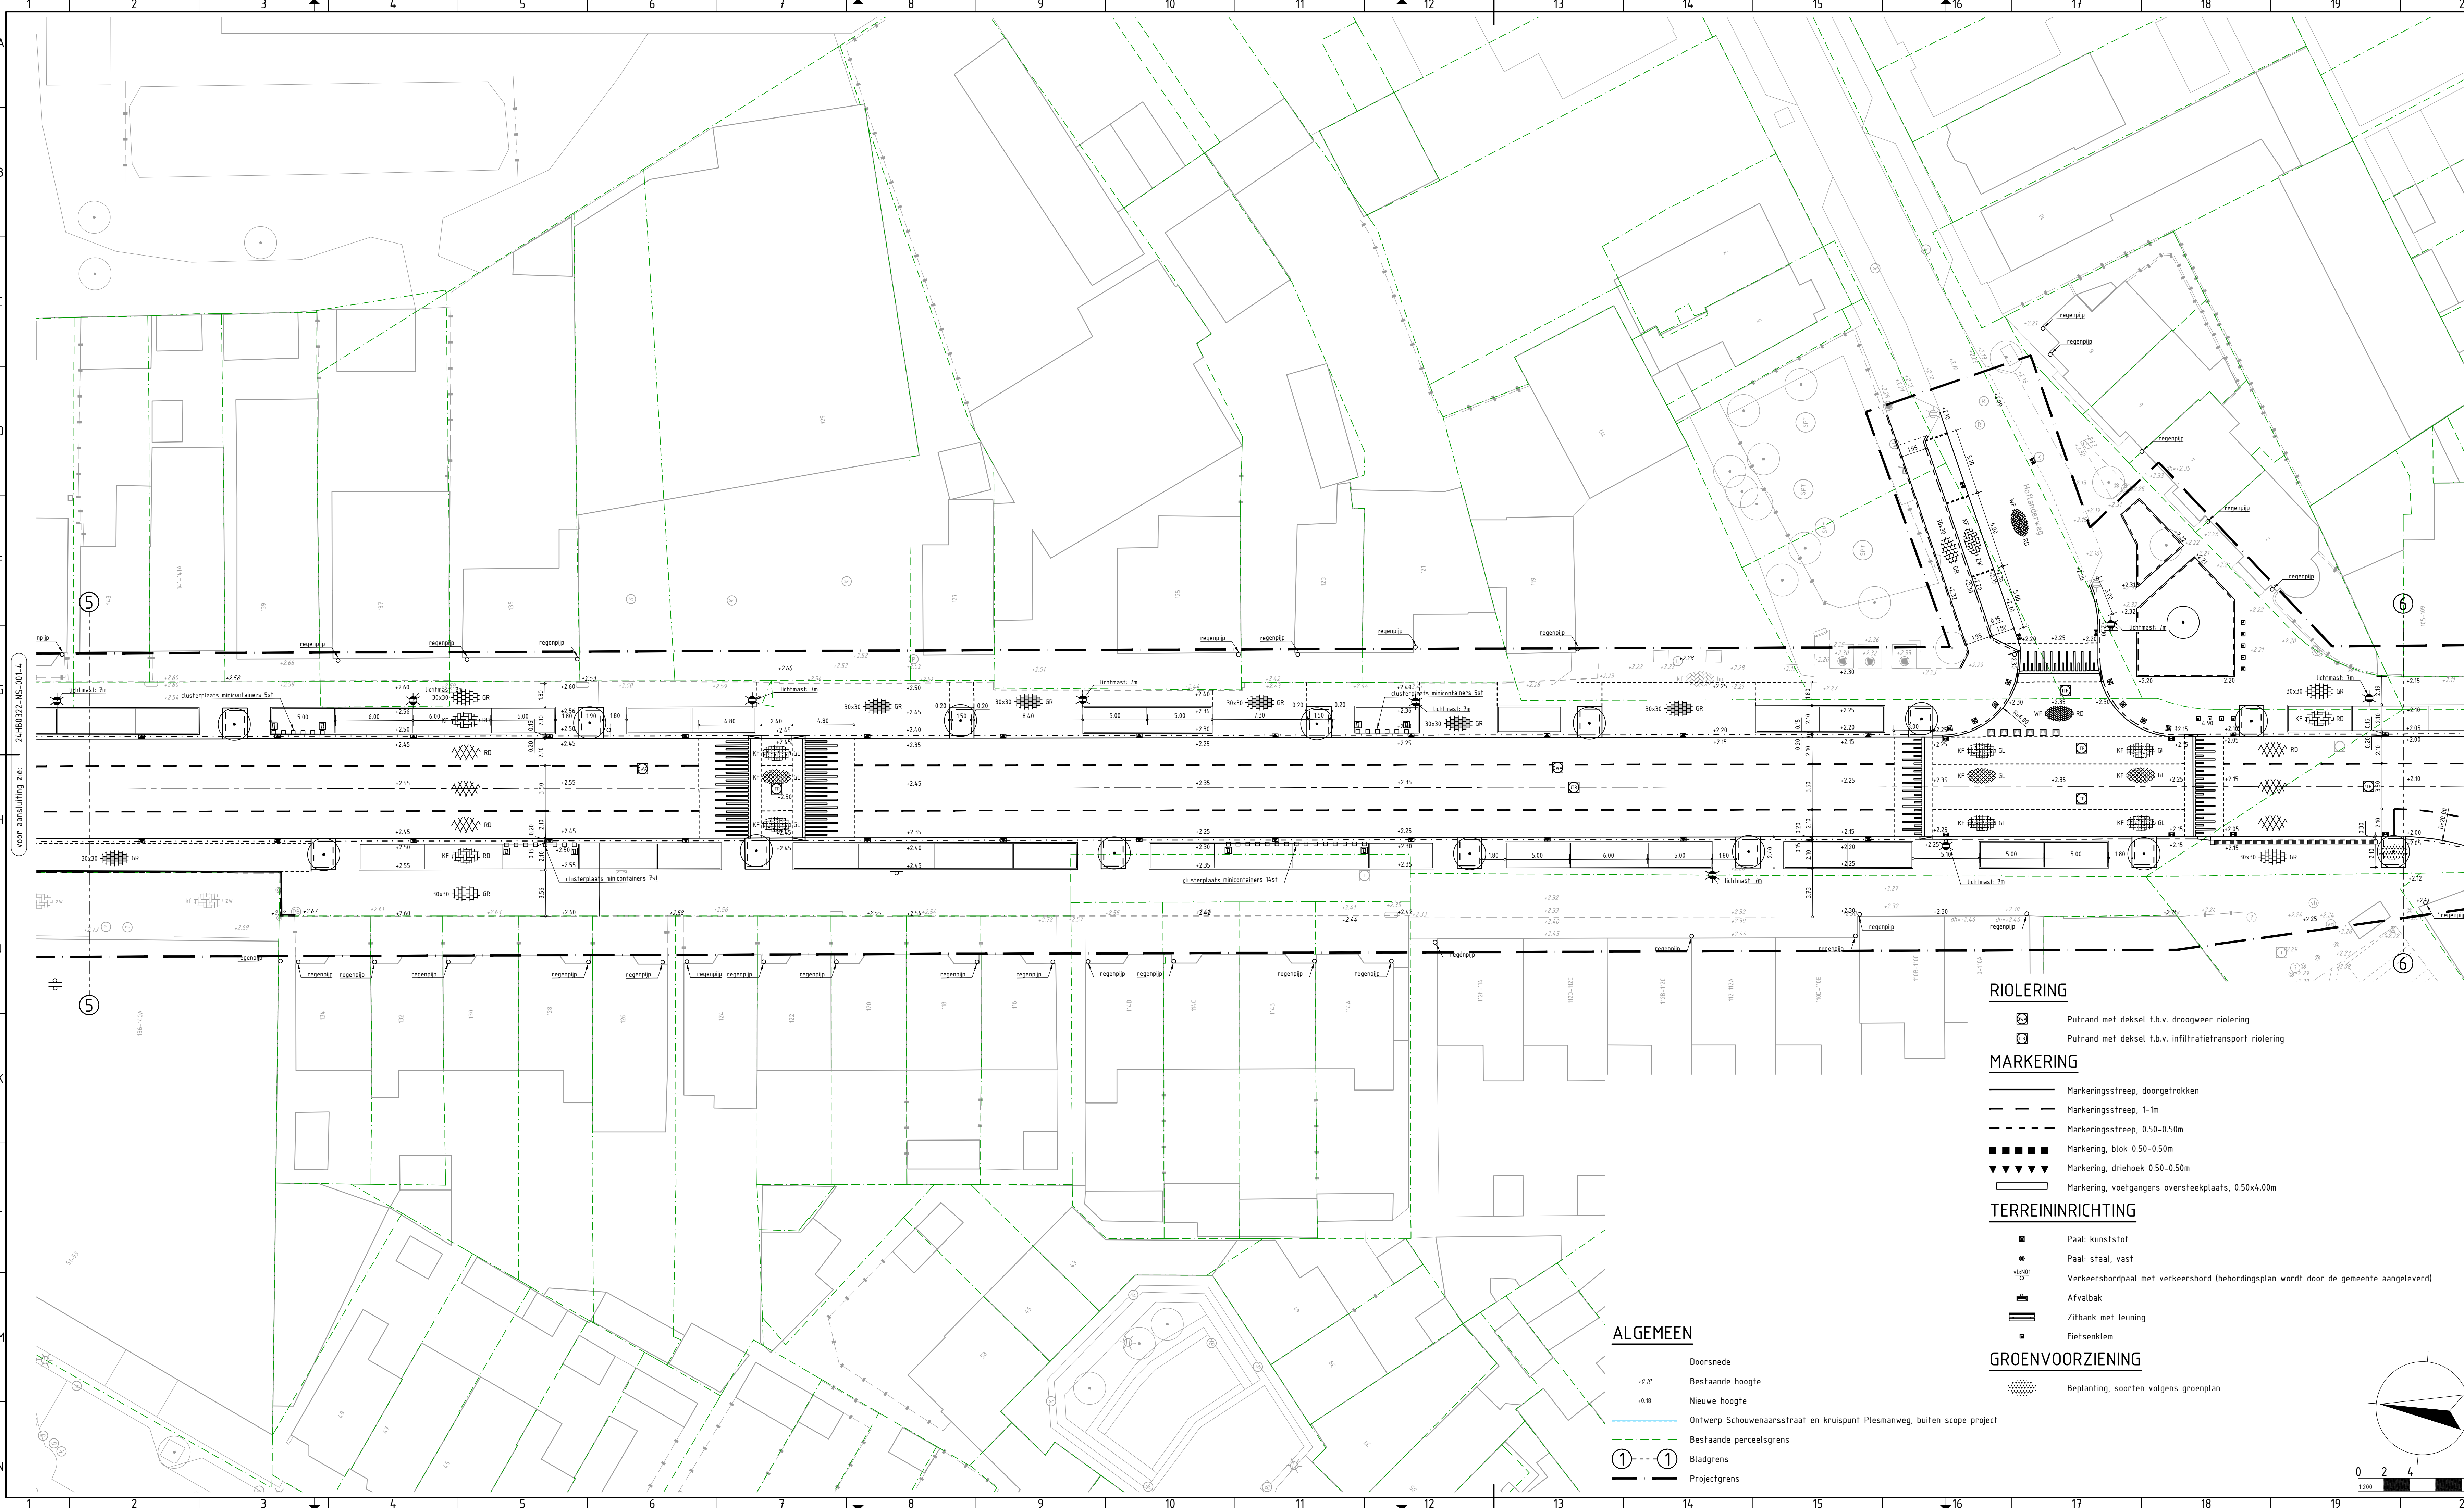

RENVOOI WOONRIJP MAKEN KANTOPSLUITING

- Opsluitbanden 100x200 mm
- Opsluitbanden 150x250 mm
- Opsluitbanden 200x250 mm
- Trottoirbanden 130/150x250 mm
- Verloopband 130/150x250 mm > opsluitband 150x250 mm
- Eindverloopband 130/150x250 mm > maaiveld
- Trottoirbanden 180/200x250 mm
- Verloopband 180/200x250 mm > rijwielpadband 30/120x170 mm
- Verloopband 180/200x250 mm > opsluitband 200x250 mm
- Verloopband 180/200x250 mm > geleidebanden 50x200/250 mm
- Geleidebanden 50x200/250 mm
- Inritperronband 50x200/250 mm
- Verloopband 50x200/250 mm > opsluitband 200x250 mm
- Trottoirbanden RWS-110/220x250 mm
- Eindband 110/220x250 mm
- Rijwielpadbanden 30/120x250 mm
- Rijwielpadband eindverloopband 30/120x250 mm > maaiveld
- HOV-banden 250/300x400 mm
- Verloopband 250/300x400 mm > trottoirband 180/200x250 mm
- Inritbanden 130/150 450x200x500 mm
- Inritbanden 130/150 750x180x500 mm
- Inritband 180/200 500x160x500 mm
- Boomspegel, trottoirband 180/200x250 mm boomsoort n.t.b.

VERHARDING

- As weg
- Materiaal scheidslijn
- Betontegels 300x300x45 mm, kleur grijs in halfsteensverband (trottoirs)
- Betontegels 300x300x80 mm, kleur grijs in halfsteensverband (inritten in trottoirs)
- Betontegels 300x150x80 mm, kleur grijs in halfsteensverband (inritten in trottoirs)
- Giruittegels 300x300x80 mm, kleur zwart in blokverband (parkeervakken)
- Betonstraatstenen kei formaat, kleur paars in keperverband (rijwegen)
- Betonstraatstenen kei formaat, kleur grijs in keperverband (rijwegen)
- Betonstraatstenen kei formaat, kleur rood nuance in elleboogverband (parkeervakken)
- Betonstraatstenen kei formaat, kleur zwart in elleboogverband (parkeervakken)
- Betonstraatstenen kei formaat, kleur grijs in elleboogverband (parkeervakken)
- Betonstraatstenen kei formaat, kleur zwart in halfsteensverband (rabitstroken)
- Straatbakstenen kei formaat, kleur zwart onderbroken strek (parkeervakscheiding)
- Betonstraatstenen, kei formaat, kleur wit 0.20-0.20 markering (parkeervakscheiding)
- Straatbakstenen kei formaat, kleur rood nuance in keperverband (rijwegen)
- Straatbakstenen kei formaat, kleur geel in keperverband (plateaus)
- Straatbakstenen kei formaat, kleur geel in elleboogverband (fietspaden plateaus)
- Straatbakstenen waal formaat, kleur rood gunanceerd in keperverband (rijwegen)
- Verkeersdempel, 50km/uur sinusvormige, 0.10m hoog straatbakstenen kei formaat, kleur geel en wit (rijwegen)
- Asfaltverharding, toplaag kleur zwart constructie volgens dwarsprofielen
- Asfaltverharding, toplaag kleur rood constructie volgens dwarsprofielen

RIOLERING

- Putrand met deksel t.b.v. droogweer riolering
- Putrand met deksel t.b.v. infiltratietransport riolering

MARKERING

- Markeringsstreep, doorgetrokken
- Markeringsstreep, 1-1m
- Markeringsstreep, 0.50-0.50m
- Markering, blok 0.50-0.50m
- Markering, driehoek 0.50-0.50m
- Markering, voetgangers oversteekplaats, 0.50x4.00m

TERREININRICHTING

- Paal: kunststof
- Paal: staal, vast
- Verkeersbordpaal met verkeersbord (bebodingsplan wordt door de gemeente aangeleverd)
- Afvalbak
- Zifbank met leuning
- Fietsenkleem

GOEDVOORZIEIING

- Beplanting, soorten volgens groenplan

- ### ALGEMEEN
- Doorsnede
 - Bestaande hoogte
 - Nieuwe hoogte
 - Ontwerp Schouwenaarsstraat en kruispunt Plesmanweg, buiten scope project
 - Bestaande perceelsgrens
 - Bladgrens
 - Projectgrens

24HB0322BNS

24HB0322BNS-kadaster

24HB0322BNS

24HB0322BNS ontvangen ontwerp gemeenaweg

Maten in meters, tenzij anders vermeld.

Maten in meter t.o.v. N.A.P., tenzij anders vermeld.

Diameter in mm, tenzij anders vermeld.

Diameter in millimeters, tenzij anders vermeld.

Ontwerp: R.J. KONIGMA

Projectleider: M. BUIJMAN

Goedgekeurd: [Signature]

Documentstatus: DEFINITIEF

Projectfase: DO

Documentsoort: TEKENING

Schaal: 1:200

Paperformaat: A1.0

Contractnummer: [Blank]

Projectomschrijving: HERINRICHTING ALKMAARSEWEG TE BEVERWIJK

Opdrachtgever: GEMEENTE BEVERWIJK

24HB0322BNS

24HB0322BNS-kadaster

24HB0322BNS

24HB0322BNS ontvangen ontwerp gemeenaweg

HB Advies

Comeniusstraat 7 • 1817 MS Alkmaar

Krijn Taconiskade 412 • 1087 HW Amsterdam

088 472 0600 • info@hbadvis.nl

Datum uitgave: 22-04-2025

Tekeningnummer: 24HB0322-NS-001-5

Projectnummer: 24HB0322

Deze tekening is eigendom van HB Adviesbureau. Zij mag daaraan noch gekopieerd, noch aan derden ter kopiering of namaking getoond worden zonder toestemming.

Path: GP.GROOT B.V\HB-24HB0322\UITWERKEN VO DO EN BESTEK ALKMAARSEWEG BEVERWIJK - DOCUMENTS\BNS-TEKENINGEN\X-24HB0322-NS-001 NIEUWE SITUATIE.DWG